



- CONVENÇÕES
- Escavação 'E3' de rebolamento da caixa principal em 3 metros
  - Extensão do trecho de análise de extração de areia analisado no Item 6.2
  - Extensão do rebolamento do fundo rasoado entre a curva da Ressaca e Porto Vitória - conforme os Itens 6.2 e 6.3
  - Formação rasoada nas corredeiras de Porto Vitória Iver - considerações do Item 6.4
  - Alargamento da curva da Ressaca Iver Item 7.2)
  - Alargamento da caixa principal Iver Item 7.1)
  - ▲ Nivel
  - ▲ Estação fluxométrica

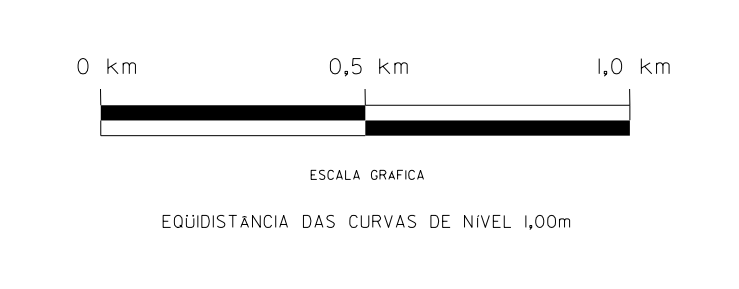

CONSIDERAÇÃO SOBRE A DUPLICAÇÃO DA CURVA DA FAZENDA BRASILEIRA SEM ESCALA

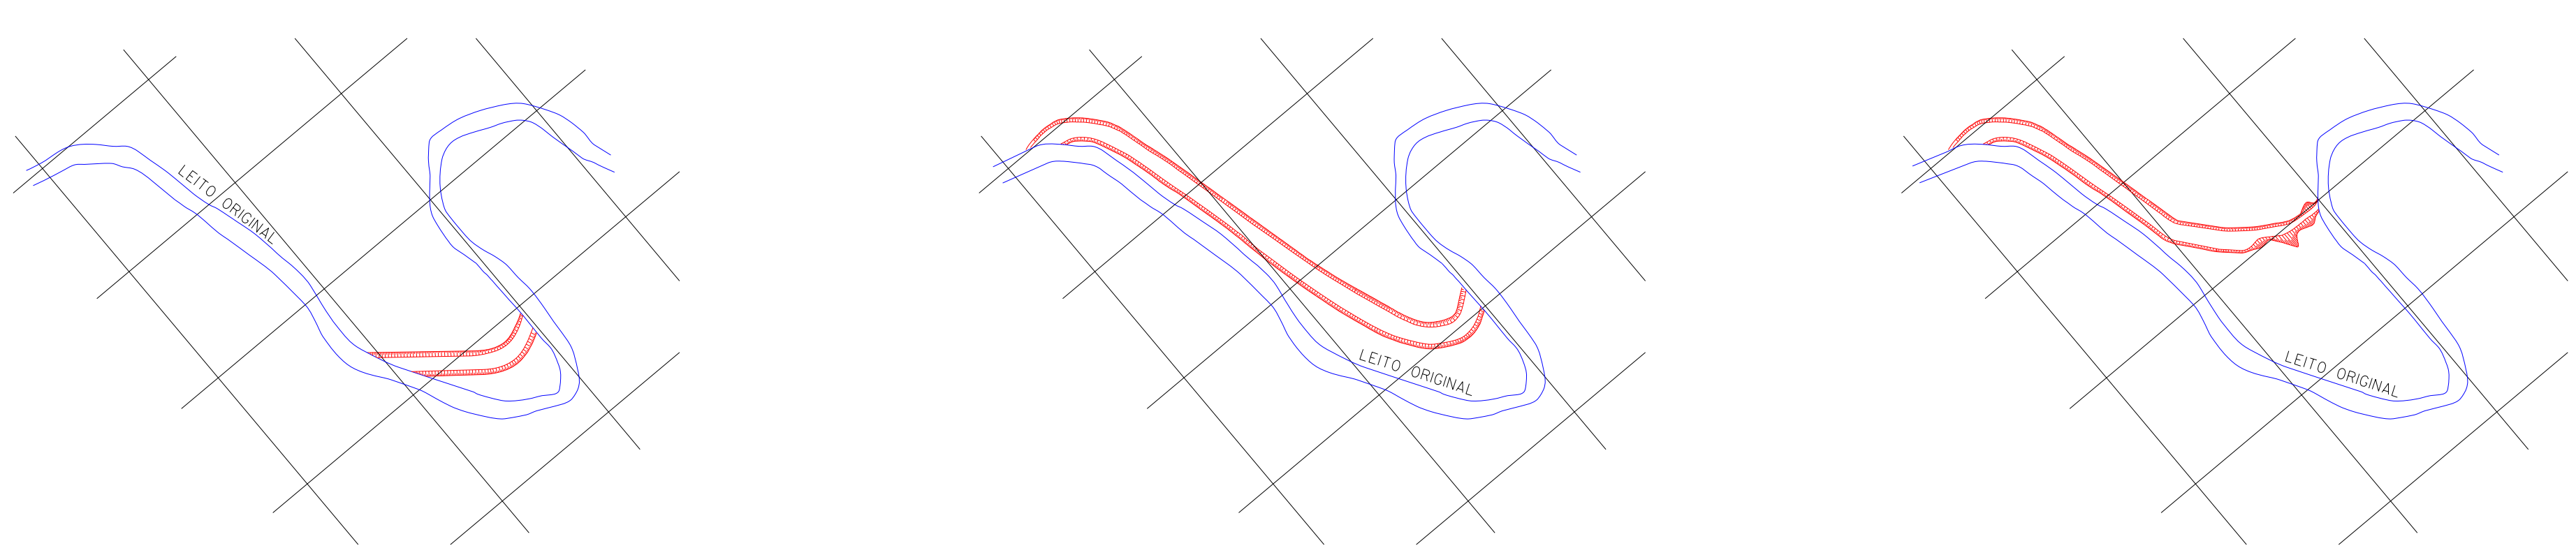

PROPOSTA TUCCI VILANUEVA 1997  
EXTENSÃO 2850m

PROPOSTA DO CEPAR (2005)  
EXTENSÃO 3800m

PROPOSTA DA COMUNIDADE DAS CIDADES  
EXTENSÃO 400m